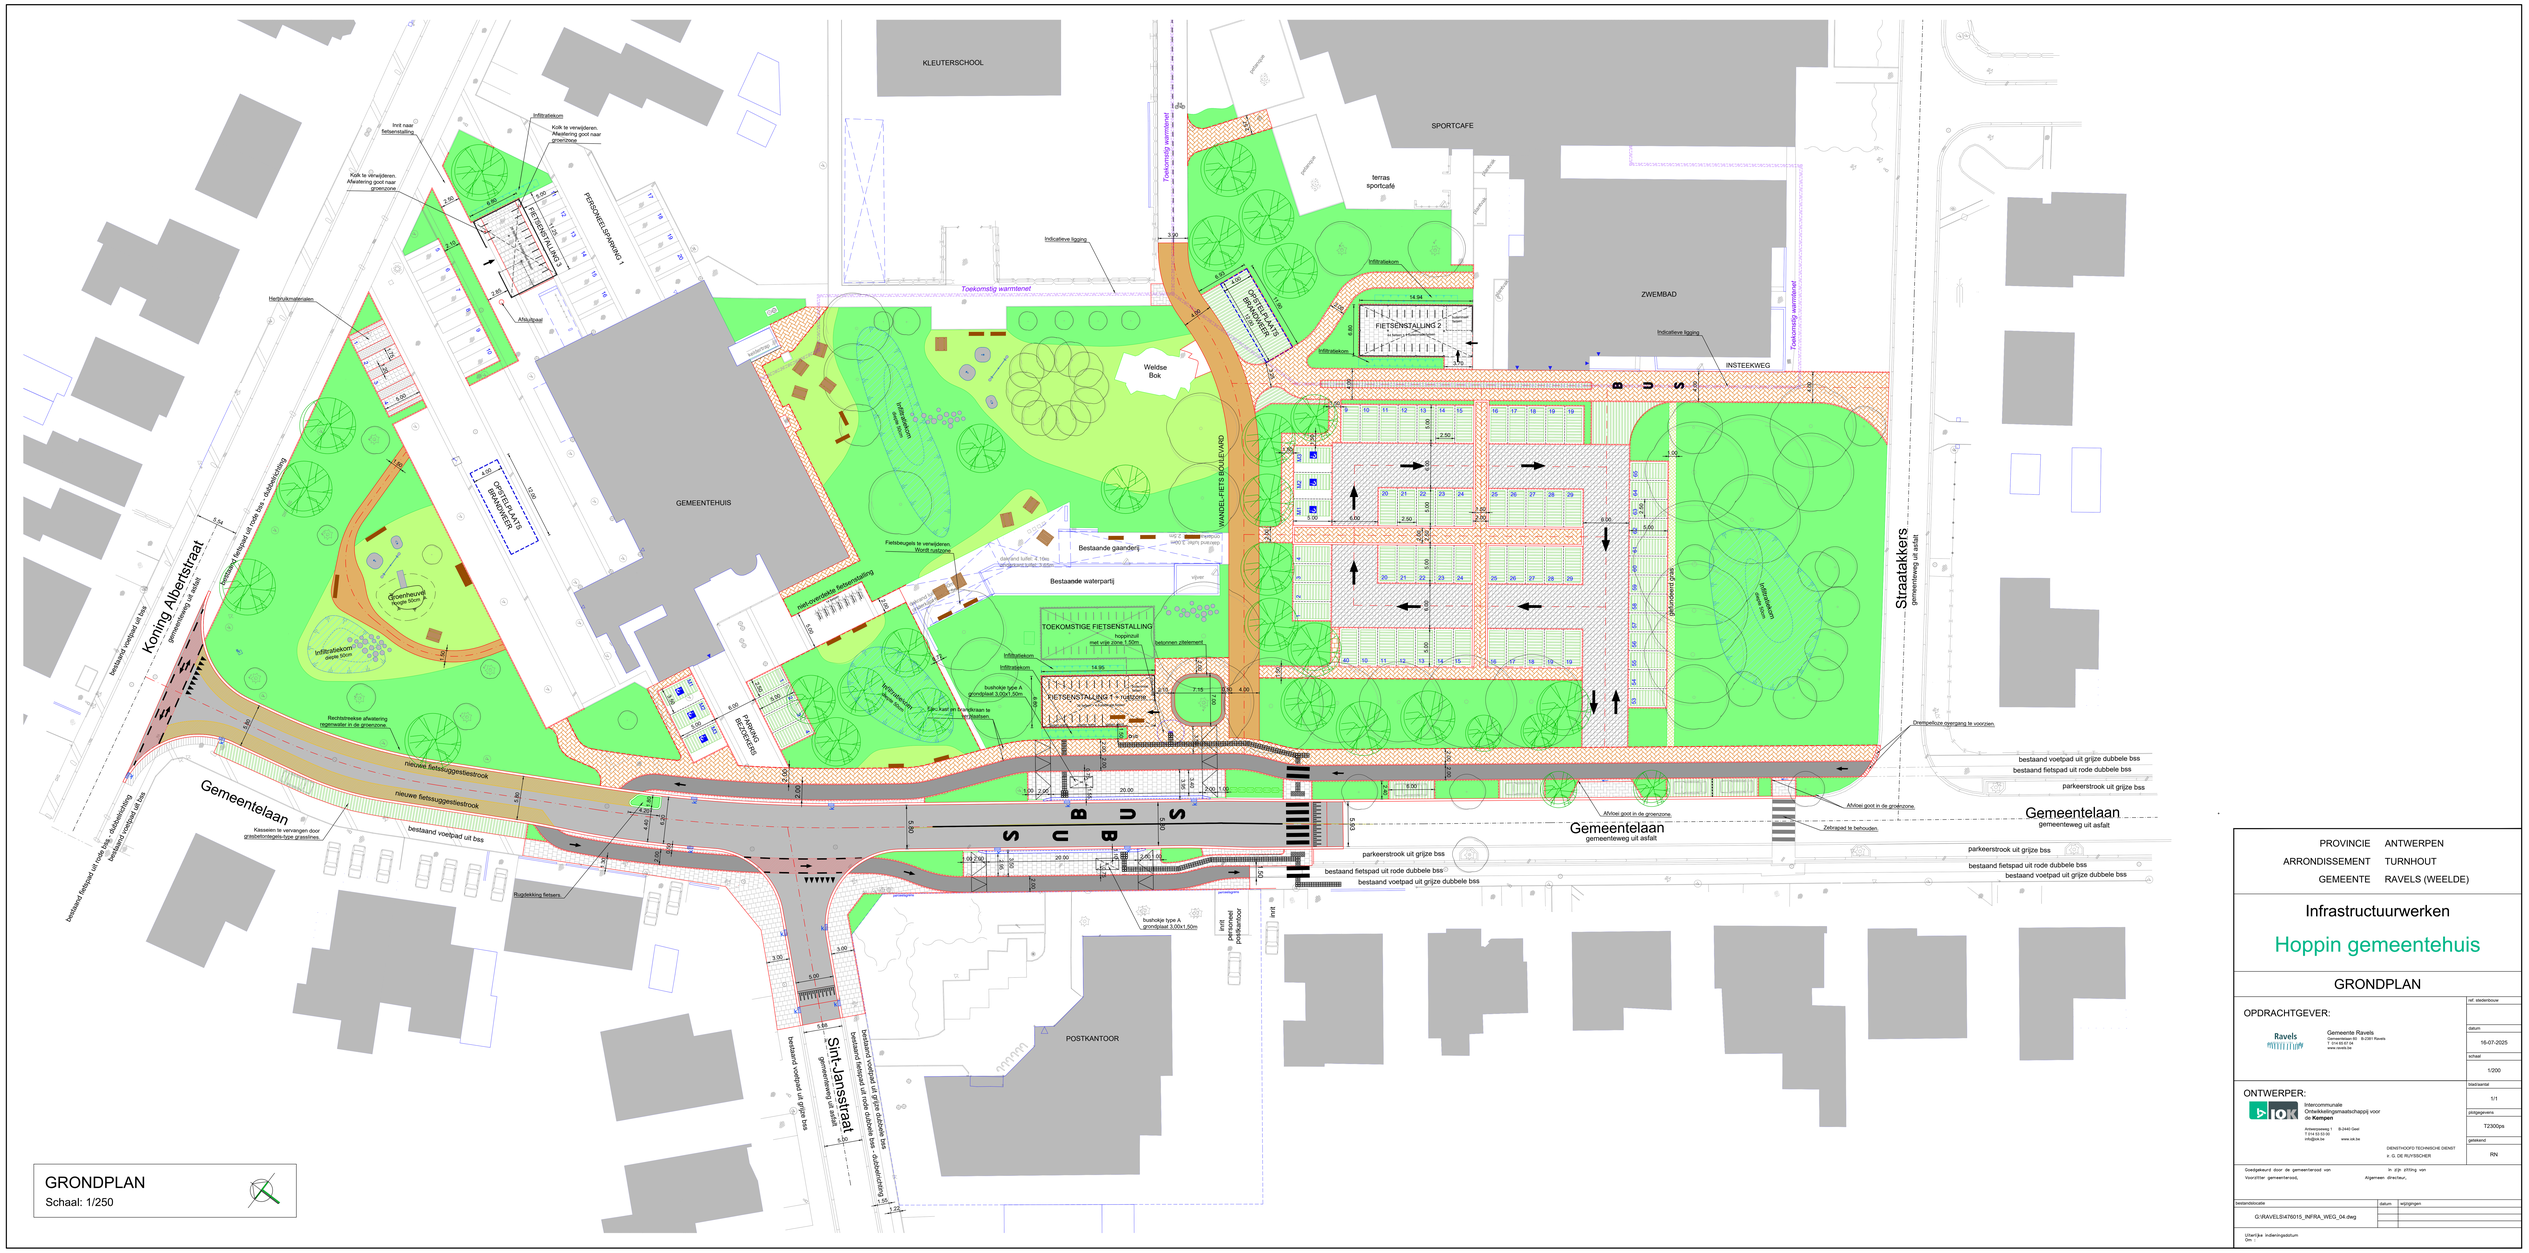
KLEUTERSCHOOL
SPORTCAFE
terras sportcafé
ZWEMBAD
GEMEENTEHUIS
Welde Bok
Koning Albertstraat
Straatakkers
gemeenteweg uit asfalt
Gemeentelaan
gemeenteweg uit asfalt
Sint-Jansstraat
gemeenteweg uit asfalt
POSTKANTOOR
WANDEL-FIETS BOULEVARD
INSTEEKWEG
FIETSENSTALLING 1 > vastzone
FIETSENSTALLING 2
TOEKOMSTIGE FIETSENSTALLING
Bestaande gaanderij
Bestaande waterpartij
Toekomstig warmtenet
Indicatieve ligging
Infiltratiekom
Afvoer goot in de groenzone.
Zebrapad te behouden.
Drempelloze overgang te voorzien.
bestaand voetpad uit grijze dubbele bss
bestaand fietspad uit rode dubbele bss
parkeerstrook uit grijze bss
bestaand voetpad uit grijze bss
bestaand fietspad uit rode dubbele bss
nieuwe fietsuiggestiestrook
Rijdekking fietsers
Kasseien te vervangen door grasbetonblokjes-type grasstenen
Rechtstreekse afwatering regenwater in de groenzone.
bushokje type A grondplaat 3.00x1.50m
Inrit naar fietsenstalling
Afsluiting
Herbruikmaterialen
Fietsbeugels te verwijderen. Wordt nastone
met overdekte fietsenstalling
Kiok te verwijderen. Afwatering goot naar groenzone
PERSONEELSPARKING 1
PARKING BEZOEKERS
Groenbeuvel Hoogte 50cm
Infiltratiekom diepte 50cm
